



Jonkerstraat 20, 'S-HEER ARENSKERKE
€ 335.000,- k.k.

Faasse & Fermont

An aerial photograph of a city grid, overlaid with a semi-transparent red filter. The grid lines are visible, creating a pattern of squares and rectangles. The text is centered on the grid.

Woningen

Nieuwbouw

Hypotheeken & verzekeringen

Bedrijfsonroerend goed

Kenmerken en gegevens

Bouw

Soort woonhuis	Hoekwoning, Levensloop
Soort bouw	Bestaande bouw
Bouwjaar	1974
Soort dak	Zadeldak , platdak

Oppervlakten en inhoud

Gebruiksoppervlakten

Wonen	142 m2
Perceel	259 m2
Inhoud	502 m3

Indeling

Aantal kamers	5
Aantal badkamers	2
Badkamervoorzieningen	Douche, toilet, wastafel
Aantal woonlagen	3

Energie

Definitief energielabel	C
Isolatie	Muurisolatie, Dakisolatie, gedeeltelijk vloer isolatie en gedeeltelijk raam isolatie
Verwarming	cv- ketel
Cv-ketel	Intergas

Kadastrale gegevens

'S-HEER ARENSKERKE
Goes, Sectie: H, Nummer: Hoekwoning, Levensloop
3370

Kadastrale kaart

Oppervlakte	259 m2
Eigendomssituatie	Volle eigendom

Buitenruimte

Ligging	aan rustige weg, beschutte ligging, in centrum, in woonwijk achtertuin, voortuin
Tuin	
Tuin breedte	5 m
Tuin diepte	16 m
Ligging tuin	Zuid - westen

Omschrijving

Begane grond

Entree met hal, meterkast. Lichte woonkamer met aan de voorkant de zithoek en aan de tuinkant ruimte voor een flinke eettafel in de woonkeuken. De woonkeuken is voorzien van een tegelvloer met gedeeltelijke vloerverwarming. De aangebouwde keuken biedt goed zicht op de achtertuin en beschikt over: afzuigkap, oven, gaskookplaat en wasmachine aansluiting. Vanuit de keuken heeft u toegang tot de slaapkamer met badkamer, welke zijn voorzien van vloerverwarming. De badkamer beschikt over een douche, toilet en wastafel. Via de woonkamer aan de voorzijde is toegang tot de trapopgang en het toilet.

1e verdieping:

Vanaf de overloop zijn 2 slaapvertrekken en badkamer bereikbaar. De slaapkamer aan de voorzijde is voorzien van vaste kast en ca. 12 m². De slaapkamer aan de achterzijde is ca. 12 m². De badkamer beschikt over een inloopdouche, wastafelmeubel en toilet.

2e verdieping:

De zolder is met een vaste trap bereikbaar. De overloop biedt plaats aan de cv opstelling en een vierde slaapkamer. De slaapkamers is ca. 9 m² en voorzien van dakraam.

Tuin

De achtertuin biedt veel privacy en een prima bezonning. U heeft hier de hele dag zon tot zonsondergang. De tuin is onderhoudsvriendelijk in gericht en met een vrije achterom toegankelijk.

Enthousiast geworden?

Uiteraard bent u van harte welkom om deze woning te bezichtigen.

Oplevering: in overleg (juli / augustus)






















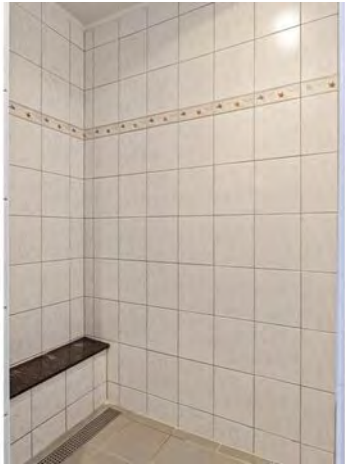



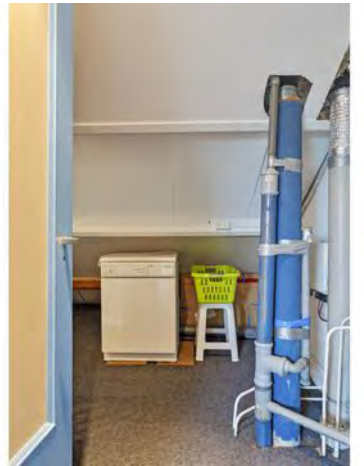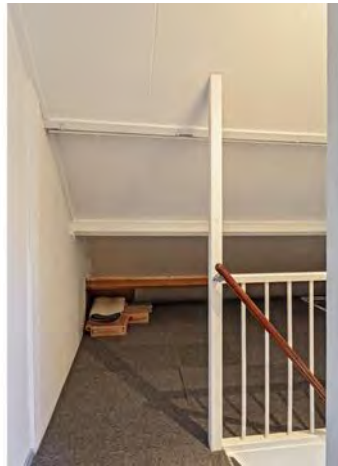



Plattegrond



Aan de plattegronden kunnen geen rechten worden ontleend
© Zibber www.zibber.nl

Plattegrond




Aan de plattegronden kunnen geen rechten worden ontleend
© Zibber www.zibber.nl



Aan de plattegronden kunnen geen rechten worden ontleend
© Zibber www.zibber.nl

Plattegrond

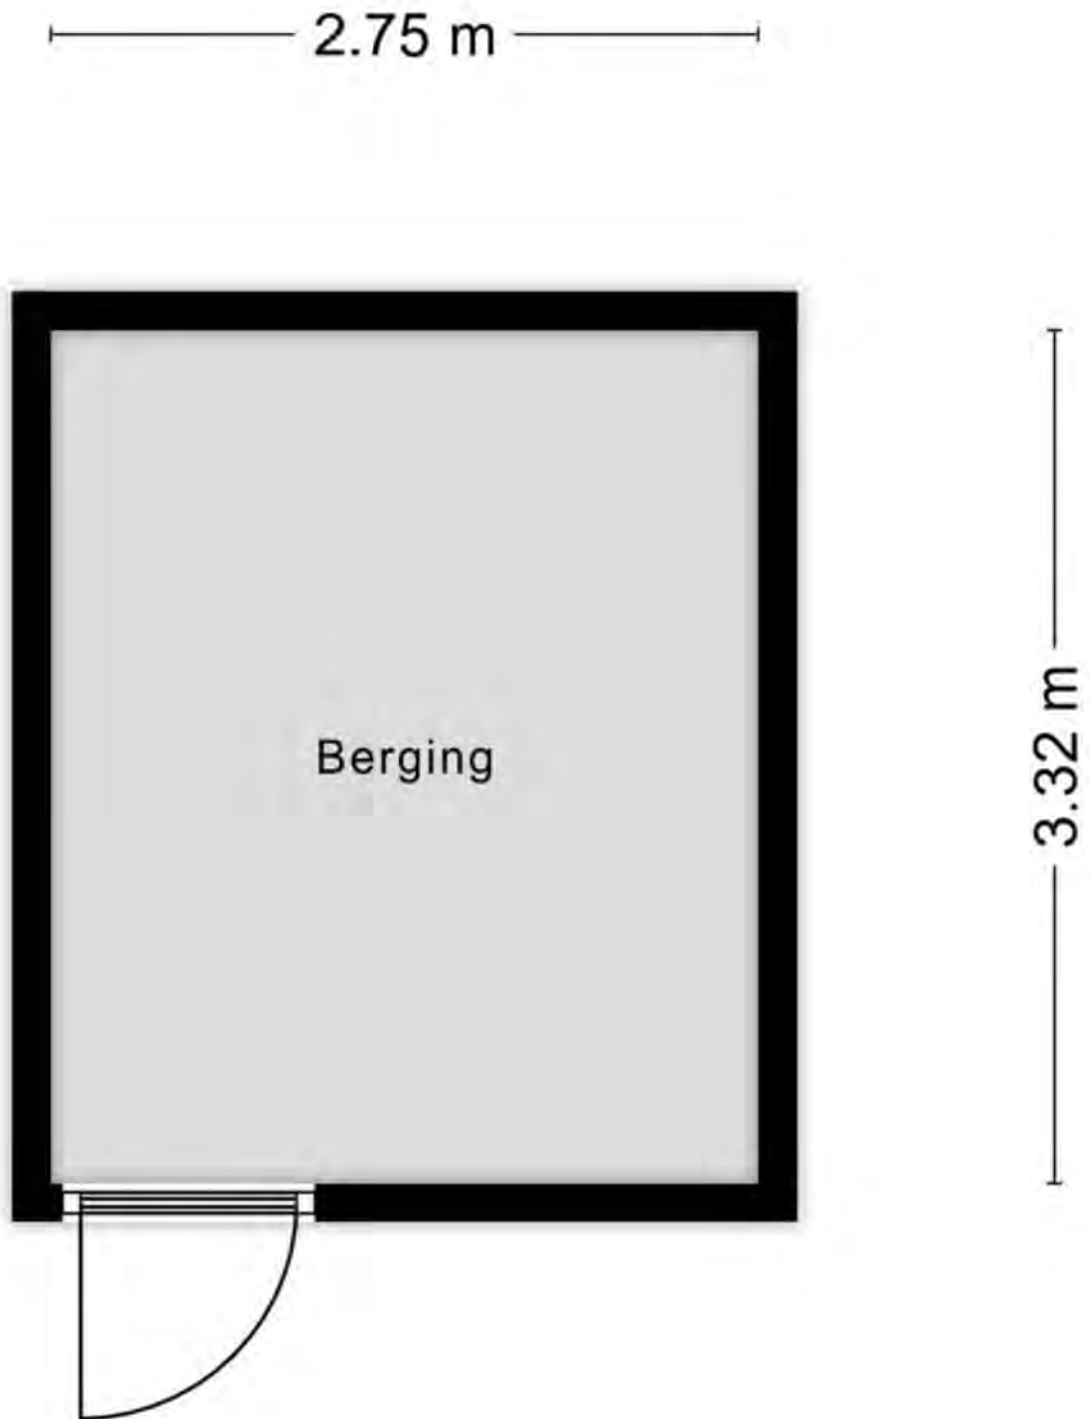

Aan de plattegronden kunnen geen rechten worden ontleend
© Zibber www.zibber.nl

LIJST VAN ZAKEN

Persoonlijke gegevens

Naam:

Adres te verkopen woning: Jonkerstraat 20, 4458BP te 'S-HEER ARENSKERKE

Datum: 10 April 2024

Voor de onderstaande zaken -ongeacht of ze roerend dan wel onroerend zijn- geldt dat ze soms wel en soms niet in de woning achterblijven. De lijst is bedoeld om duidelijkheid te scheppen om discussies achteraf te voorkomen.

Let op: Indien er geen duidelijkheid bestaat omtrent een zaak en/of indien er geen nadere afspraken zijn gemaakt over een zaak betekent dit dat de betreffende zaak wordt meegenomen door verkoper en dus niet achterblijft in de woning.

WONING

Interieur

Verlichting, te weten:

	Blijft achter	Gaat mee	Ter overname	n.v.t.
inbouwspots/dimmers	<input checked="" type="checkbox"/>	<input type="checkbox"/>	<input type="checkbox"/>	<input type="checkbox"/>
opbouwspots/armaturen/lampen/dimmers	<input checked="" type="checkbox"/>	<input type="checkbox"/>	<input type="checkbox"/>	<input type="checkbox"/>
losse (hang)lampen	<input type="checkbox"/>	<input checked="" type="checkbox"/>	<input type="checkbox"/>	<input type="checkbox"/>

(Losse)kasten,legplanken, te weten:

	Blijft achter	Gaat mee	Ter overname	n.v.t.
Kast met schuifdeuren slaapkamer	<input checked="" type="checkbox"/>	<input type="checkbox"/>	<input type="checkbox"/>	<input type="checkbox"/>

Raamdecoratie/zonwering binnen, te weten:

	Blijft achter	Gaat mee	Ter overname	n.v.t.
gordijnrails	<input checked="" type="checkbox"/>	<input type="checkbox"/>	<input type="checkbox"/>	<input type="checkbox"/>
gordijnen	<input checked="" type="checkbox"/>	<input type="checkbox"/>	<input type="checkbox"/>	<input type="checkbox"/>
overgordijnen	<input checked="" type="checkbox"/>	<input type="checkbox"/>	<input type="checkbox"/>	<input type="checkbox"/>
vitrages	<input checked="" type="checkbox"/>	<input type="checkbox"/>	<input type="checkbox"/>	<input type="checkbox"/>
rolgordijnen	<input checked="" type="checkbox"/>	<input type="checkbox"/>	<input type="checkbox"/>	<input type="checkbox"/>
lamellen	<input type="checkbox"/>	<input type="checkbox"/>	<input type="checkbox"/>	<input checked="" type="checkbox"/>

Datum: 10 April 2024

Jonkerstraat 20, 4458BP te 'S-HEER ARENSKERKE

	Blijft achter	Gaat mee	Ter overname	n.v.t.
jaloerieën	<input type="checkbox"/>	<input type="checkbox"/>	<input type="checkbox"/>	■
(losse) horren/rolhorren	■	<input type="checkbox"/>	<input type="checkbox"/>	<input type="checkbox"/>

Vloerdecoratie, te weten:

	Blijft achter	Gaat mee	Ter overname	n.v.t.
vloerbedekking	■	<input type="checkbox"/>	<input type="checkbox"/>	<input type="checkbox"/>
parketvloer	<input type="checkbox"/>	<input type="checkbox"/>	<input type="checkbox"/>	■
houten vloer(delen)	■	<input type="checkbox"/>	<input type="checkbox"/>	<input type="checkbox"/>
laminaat	■	<input type="checkbox"/>	<input type="checkbox"/>	<input type="checkbox"/>
plavuizen	■	<input type="checkbox"/>	<input type="checkbox"/>	<input type="checkbox"/>

	Blijft achter	Gaat mee	Ter overname	n.v.t.
(Voorzet) openhaard met toebehoren	<input type="checkbox"/>	■	<input type="checkbox"/>	<input type="checkbox"/>
Allesbrander	<input type="checkbox"/>	<input type="checkbox"/>	<input type="checkbox"/>	■
Houtkachel	<input type="checkbox"/>	<input type="checkbox"/>	<input type="checkbox"/>	■
(Gas)kachels	■	<input type="checkbox"/>	<input type="checkbox"/>	<input type="checkbox"/>
Designradiator(en)	■	<input type="checkbox"/>	<input type="checkbox"/>	<input type="checkbox"/>
Radiatorafwerking	■	<input type="checkbox"/>	<input type="checkbox"/>	<input type="checkbox"/>

Overig, te weten:

	Blijft achter	Gaat mee	Ter overname	n.v.t.
spiegelwanden	<input type="checkbox"/>	<input type="checkbox"/>	<input type="checkbox"/>	■
schilderij ophangstelsel	<input type="checkbox"/>	<input type="checkbox"/>	<input type="checkbox"/>	■

Keuken

	Blijft achter	Gaat mee	Ter overname	n.v.t.
Keukenblok (met bovenkasten)	■	<input type="checkbox"/>	<input type="checkbox"/>	<input type="checkbox"/>

Keuken (inbouw)apparatuur, te weten:

	Blijft achter	Gaat mee	Ter overname	n.v.t.
kookplaat	■	<input type="checkbox"/>	<input type="checkbox"/>	<input type="checkbox"/>
(gas)fornuis	■	<input type="checkbox"/>	<input type="checkbox"/>	<input type="checkbox"/>
afzuigkap	■	<input type="checkbox"/>	<input type="checkbox"/>	<input type="checkbox"/>
magnetron	<input type="checkbox"/>	<input type="checkbox"/>	<input type="checkbox"/>	■
oven	■	<input type="checkbox"/>	<input type="checkbox"/>	<input type="checkbox"/>
combi-oven/combimagnetron	<input type="checkbox"/>	<input type="checkbox"/>	<input type="checkbox"/>	■

	Blijft achter	Gaat mee	Ter overname	n.v.t.
koelkast	<input checked="" type="checkbox"/>	<input type="checkbox"/>	<input type="checkbox"/>	<input type="checkbox"/>
vriezer	<input type="checkbox"/>	<input checked="" type="checkbox"/>	<input type="checkbox"/>	<input type="checkbox"/>
koel-vriescombinatie	<input type="checkbox"/>	<input type="checkbox"/>	<input type="checkbox"/>	<input checked="" type="checkbox"/>
vaatwasser	<input type="checkbox"/>	<input type="checkbox"/>	<input type="checkbox"/>	<input checked="" type="checkbox"/>
Quooker	<input type="checkbox"/>	<input type="checkbox"/>	<input type="checkbox"/>	<input checked="" type="checkbox"/>
koffiezetapparaat	<input type="checkbox"/>	<input checked="" type="checkbox"/>	<input type="checkbox"/>	<input type="checkbox"/>
Losse koelkast	<input type="checkbox"/>	<input checked="" type="checkbox"/>	<input type="checkbox"/>	<input type="checkbox"/>

Keukenaccessories, te weten:

	Blijft achter	Gaat mee	Ter overname	n.v.t.
Ophangrekjes (zwart) 2x	<input type="checkbox"/>	<input checked="" type="checkbox"/>	<input type="checkbox"/>	<input type="checkbox"/>

Sanitair/sauna

Toilet met de volgende toebehoren:

	Blijft achter	Gaat mee	Ter overname	n.v.t.
toilet	<input checked="" type="checkbox"/>	<input type="checkbox"/>	<input type="checkbox"/>	<input type="checkbox"/>
toiletrolhouder	<input checked="" type="checkbox"/>	<input type="checkbox"/>	<input type="checkbox"/>	<input type="checkbox"/>
toiletborstel(houder)	<input type="checkbox"/>	<input checked="" type="checkbox"/>	<input type="checkbox"/>	<input type="checkbox"/>
fontein	<input checked="" type="checkbox"/>	<input type="checkbox"/>	<input type="checkbox"/>	<input type="checkbox"/>

Badkamer met de volgende toebehoren:

	Blijft achter	Gaat mee	Ter overname	n.v.t.
ligbad	<input type="checkbox"/>	<input type="checkbox"/>	<input type="checkbox"/>	<input checked="" type="checkbox"/>
jacuzzi/whirlpool	<input type="checkbox"/>	<input type="checkbox"/>	<input type="checkbox"/>	<input checked="" type="checkbox"/>
douche (cabine/scherm)	<input type="checkbox"/>	<input type="checkbox"/>	<input type="checkbox"/>	<input checked="" type="checkbox"/>
stoomdouche (cabine)	<input type="checkbox"/>	<input type="checkbox"/>	<input type="checkbox"/>	<input checked="" type="checkbox"/>
wastafel	<input checked="" type="checkbox"/>	<input type="checkbox"/>	<input type="checkbox"/>	<input type="checkbox"/>
wastafelmeubel	<input checked="" type="checkbox"/>	<input type="checkbox"/>	<input type="checkbox"/>	<input type="checkbox"/>
planchet	<input checked="" type="checkbox"/>	<input type="checkbox"/>	<input type="checkbox"/>	<input type="checkbox"/>
toiletkast	<input type="checkbox"/>	<input type="checkbox"/>	<input type="checkbox"/>	<input checked="" type="checkbox"/>
toilet	<input checked="" type="checkbox"/>	<input type="checkbox"/>	<input type="checkbox"/>	<input type="checkbox"/>
toiletrolhouder	<input type="checkbox"/>	<input checked="" type="checkbox"/>	<input type="checkbox"/>	<input type="checkbox"/>
toiletborstel(houder)	<input type="checkbox"/>	<input checked="" type="checkbox"/>	<input type="checkbox"/>	<input type="checkbox"/>

	Blijft achter	Gaat mee	Ter overname	n.v.t.
Sauna met toebehoren	<input type="checkbox"/>	<input type="checkbox"/>	<input type="checkbox"/>	<input checked="" type="checkbox"/>

Exterieur/installaties/veiligheid/energiebesparing

	Blijft achter	Gaat mee	Ter overname	n.v.t.
Schotel/antenne	<input type="checkbox"/>	<input type="checkbox"/>	<input type="checkbox"/>	<input checked="" type="checkbox"/>
Brievenbus	<input checked="" type="checkbox"/>	<input type="checkbox"/>	<input type="checkbox"/>	<input type="checkbox"/>
(Voordeur)bel	<input checked="" type="checkbox"/>	<input type="checkbox"/>	<input type="checkbox"/>	<input type="checkbox"/>
Alarminstallatie	<input type="checkbox"/>	<input type="checkbox"/>	<input type="checkbox"/>	<input checked="" type="checkbox"/>
(Veiligheids)sloten en overige inbraakpreventie	<input checked="" type="checkbox"/>	<input type="checkbox"/>	<input type="checkbox"/>	<input type="checkbox"/>
Rookmelders	<input checked="" type="checkbox"/>	<input type="checkbox"/>	<input type="checkbox"/>	<input type="checkbox"/>
Screens/rolluiken	<input checked="" type="checkbox"/>	<input type="checkbox"/>	<input type="checkbox"/>	<input type="checkbox"/>
CV met toebehoren	<input checked="" type="checkbox"/>	<input type="checkbox"/>	<input type="checkbox"/>	<input type="checkbox"/>
(Klok)thermostaat	<input checked="" type="checkbox"/>	<input type="checkbox"/>	<input type="checkbox"/>	<input type="checkbox"/>

Warmwatervoorziening, te weten:

	Blijft achter	Gaat mee	Ter overname	n.v.t.
via CV-installatie	<input checked="" type="checkbox"/>	<input type="checkbox"/>	<input type="checkbox"/>	<input type="checkbox"/>
boiler	<input type="checkbox"/>	<input type="checkbox"/>	<input type="checkbox"/>	<input checked="" type="checkbox"/>
close-in boiler	<input type="checkbox"/>	<input type="checkbox"/>	<input type="checkbox"/>	<input checked="" type="checkbox"/>
geiser	<input type="checkbox"/>	<input type="checkbox"/>	<input type="checkbox"/>	<input checked="" type="checkbox"/>
	Blijft achter	Gaat mee	Ter overname	n.v.t.
Mechanische ventilatie	<input checked="" type="checkbox"/>	<input type="checkbox"/>	<input type="checkbox"/>	<input type="checkbox"/>
Luchtbehandeling	<input type="checkbox"/>	<input type="checkbox"/>	<input type="checkbox"/>	<input checked="" type="checkbox"/>

Isolatievoorzieningen (voorzetramen/radiatorfolie etc.), te weten:

	Blijft achter	Gaat mee	Ter overname	n.v.t.
	Blijft achter	Gaat mee	Ter overname	n.v.t.
Telefoonaansluiting/internetaansluiting	<input checked="" type="checkbox"/>	<input type="checkbox"/>	<input type="checkbox"/>	<input type="checkbox"/>
Veiligheidsschakelaar wasautomaat	<input type="checkbox"/>	<input type="checkbox"/>	<input type="checkbox"/>	<input checked="" type="checkbox"/>
Waterslot wasautomaat	<input type="checkbox"/>	<input type="checkbox"/>	<input type="checkbox"/>	<input checked="" type="checkbox"/>
Zonnepanelen	<input checked="" type="checkbox"/>	<input type="checkbox"/>	<input type="checkbox"/>	<input type="checkbox"/>

TUIN

Inrichting

	Blijft achter	Gaat mee	Ter overname	n.v.t.
Tuinaanleg/bestrating	<input checked="" type="checkbox"/>	<input type="checkbox"/>	<input type="checkbox"/>	<input type="checkbox"/>
Beplanting	<input checked="" type="checkbox"/>	<input type="checkbox"/>	<input type="checkbox"/>	<input type="checkbox"/>

Verlichting/installaties

	Blijft achter	Gaat mee	Ter overname	n.v.t.
Buitenverlichting	<input checked="" type="checkbox"/>	<input type="checkbox"/>	<input type="checkbox"/>	<input type="checkbox"/>
Tijd- of schemerschakelaar/bewegingsmelder	<input type="checkbox"/>	<input type="checkbox"/>	<input type="checkbox"/>	<input checked="" type="checkbox"/>

Bebouwing

	Blijft achter	Gaat mee	Ter overname	n.v.t.
Tuinhuis/buitenberging	<input checked="" type="checkbox"/>	<input type="checkbox"/>	<input type="checkbox"/>	<input type="checkbox"/>
Kasten/werkbank in tuinhuis/berging	<input checked="" type="checkbox"/>	<input type="checkbox"/>	<input type="checkbox"/>	<input type="checkbox"/>
(Broei)kas	<input type="checkbox"/>	<input type="checkbox"/>	<input type="checkbox"/>	<input checked="" type="checkbox"/>

Overig

Overige tuin, te weten:

	Blijft achter	Gaat mee	Ter overname	n.v.t.
(sier)hek	<input checked="" type="checkbox"/>	<input type="checkbox"/>	<input type="checkbox"/>	<input type="checkbox"/>
vlaggenmast(houder)	<input checked="" type="checkbox"/>	<input type="checkbox"/>	<input type="checkbox"/>	<input type="checkbox"/>
Tuinbank, salon- en eettafel	<input checked="" type="checkbox"/>	<input type="checkbox"/>	<input type="checkbox"/>	<input type="checkbox"/>

OVERIG

Zijn er zaken die geen eigendom zijn van verkoper omdat er sprake is van een leasecontract. Zo ja, neemt verkoper de zaak mee of moet het betreffende contract worden overgenomen?

	ja	nee	gaat mee	moet worden overgenomen
CV/geiser/boiler	<input type="checkbox"/>	<input checked="" type="checkbox"/>	<input type="checkbox"/>	<input type="checkbox"/>
Keuken/tuin/kozijnen	<input type="checkbox"/>	<input checked="" type="checkbox"/>	<input type="checkbox"/>	<input type="checkbox"/>
Intelligente thermostaten e.d.	<input type="checkbox"/>	<input checked="" type="checkbox"/>	<input type="checkbox"/>	<input type="checkbox"/>
Stadsverwarming	<input type="checkbox"/>	<input checked="" type="checkbox"/>	<input type="checkbox"/>	<input type="checkbox"/>
Zonnepanelen	<input type="checkbox"/>	<input checked="" type="checkbox"/>	<input type="checkbox"/>	<input type="checkbox"/>
Bijlage(n) over te nemen contracten				

Voor akkoord,

De opdrachtgever/verkoper,
(en echtgeno(o)t(e)/partner)

plaats en datum:

Koper,
(en echtgeno(o)t(e)/partner)

plaats en datum:

Persoonlijke gegevens

Naam:

Adres te verkopen woning: Jonkerstraat 20, 4458BP te 'S-HEER ARENSKERKE

Datum: 15 april 2024

Indien u dat nodig vindt, kunt u nadere informatie geven aan het einde van deze vragenlijst. Als u twijfelt over de juiste beantwoording of als u een vraag niet begrijpt, neem dan zo snel mogelijk contact op met uw makelaar. Een kopie van de vragenlijst over de woning wordt verstrekt aan de koper. Tevens wordt doorgaans een kopie van de vragenlijst als bijlage aan de koopakte gehecht.

Woning

In de vragenlijst wordt de term 'woning' gebruikt. De term woning moet ruim worden uitgelegd. De term 'woning' in de vragenlijst ziet op de gehele onroerende zaak inclusief de aanhorigheden, zoals bijvoorbeeld een garage, berging, loods, tuin e.d.

Doel vragenlijst

De vragenlijst geeft vorm, inhoud en structuur aan de mededelingsplicht. De mededelingsplicht strekt niet verder dan dat u als verkoper ten tijde van het sluiten van de overeenkomst aan de koper meedeelt wat u bekend is omtrent de woning. De vragenlijst beoogt geen garanties te geven, maar heeft een informatief karakter.

Doorgaans de meeste vragen uit de vragenlijst kunt u beantwoorden met 'ja', 'nee' of 'niet bekend'. De open vragen zijn voorzien van een tekstveld. Hier kunt u zelf uw antwoord formuleren. Als u geen antwoord kunt geven op de vraag, dan kunt u aangeven dat het antwoord u niet bekend is.

Als gebreken en dergelijke tijdig gemeld worden, kan uw makelaar ervoor zorgen dat daarover goede afspraken met de koper gemaakt worden. U kunt bijvoorbeeld afspreken dat bepaalde gebreken geheel voor rekening en risico van koper komen. Als het gebrek niet ter sprake komt loopt u het risico dat de koper u daar achteraf alsnog aansprakelijk voor stelt.

De lijst is bedoeld om u te helpen bij het verzamelen van informatie over de woning. Vul de lijst daarom volledig en naar waarheid in.

BIJZONDERHEDEN

a.

Zijn er nadat u het perceel in eigendom hebt gekregen nog andere, eventuele aanvullende notariële of onderhandse akten opgesteld met betrekking tot het perceel? Nee

b.

Zijn er mondelinge of schriftelijke afspraken gemaakt over aangrenzende percelen Ja

Zo ja, welke zijn dat? Recht van overpad achterzijde tuin + rechterzijde perceel (parkeerplaats + aanrijroute)

- c.**
Wijken de huidige terreinafscheidingen af van de kadastrale eigendomsgrenzen? Nee
- d.**
Is een gedeelte van de woning, schuur, garage of schutting gebouwd op grond van de buren of andersom? Nee
- e.**
Heeft u grond van derden in gebruik? Ja
Zo ja, welke grond? Moestuin + parkeerplaats zijkant huis.
- f.**
Rusten er 'bijzondere lasten en beperkingen' op de woning en/of het perceel? Nee
- g.**
Is de wet Voorkeursrecht Gemeenten van toepassing? Nee
- h.**
Is er een anti-speculatiebeding en/of zelfbewoningsplicht van toepassing op de woning? Nee
- i.**
Is er sprake van een beschermd stads- of dorpsgezicht of loopt er een procedure tot aanwijzing daartoe? Nee
Is er sprake van een gemeentelijk-, provinciaal-of rijksmonument of loopt er een procedure tot aanwijzing daartoe? Nee
Is er volgens het bestemmingsplan sprake van een beeldbepalend of karakteristiek object? Nee
- j.**
Is er sprake (geweest) van ruilverkaveling? Nee
- k.**
Is er sprake van onteigening? Nee
- l.**
Is de woning of de grond geheel of gedeeltelijk verhuurd of bij anderen in gebruik? Nee

m.

Is er over de woning een geschil/procedures gaande, al dan niet bij de rechter, huurcommissie of een andere instantie? Nee

n.

Is er bezwaar gemaakt tegen de waardebeschikking WOZ? Nee

o.

Zijn er door de overheid of nutsbedrijven verbeteringen of herstellingen voorgeschreven of aangekondigd die nog niet naar behoren zijn uitgevoerd? Nee

p.

Zijn er in het verleden subsidies of premies verstrekt die bij verkoop van de woning voor een deel kunnen worden teruggevorderd? Nee

q.

Is de woning onbewoonbaar verklaard of in het verleden ooit onbewoonbaar verklaard geweest? Nee

r.

Is er bij verkoop sprake van een omzetbelastingheffing? Nee

s.

Hoe gebruikt u de woning nu? Woning

Is dat gebruik volgens de gemeente toegestaan? Ja

GEVELS

a.

Is er sprake (geweest) van vochtdoorslag of aanhoudend vochtige plekken op de gevels? Ja

Zo ja, waar? Aansluiting aanbouw keuken op bestaande woning

b.

Zijn er (gerepareerde) scheuren/ beschadigingen in/aan de gevels aanwezig? Nee

c.

Zijn de gevels tijdens de bouw geïsoleerd?

Niet bekend

Is er sprake van volledige isolatie?

Niet bekend

d.

Zijn de gevels ooit gereinigd?

Niet bekend

DAK(EN)

a. Hoe oud zijn de daken ongeveer?

Platte daken

Aanbouw rechterzijde (bouwjaar 2001), uitbouw keuken (bouwjaar 2006)

Overige daken

Woning (bouwjaar 1974),
golfplaten schuur (max. 5 jaar
oud)

b.

Heeft u last van daklekkages (gehad)?

Ja

Zo ja, waar?

Bij de ventilatiepijpen op het
schuine dak.

c.

Zijn er in het verleden gebreken geconstateerd aan de dakconstructie zoals scheve, doorbuigende, krakende, beschadigde en/of aangetaste dakdelen?

Nee

d.

Heeft u het dak al eens (gedeeltelijk) laten vernieuwen c.q. laten repareren?

Nee

e.

Platte daken

Is het dak tijdens de bouw geïsoleerd?

Ja

Overige daken

Is het dak tijdens de bouw geïsoleerd?

Ja

f.

Zijn de regenwaterafvoeren lek of verstopt?

Nee

h.
Zijn de dakgoten lek of verstopt? Nee

KOZIJNEN, RAMEN EN DEUREN

a.
Van welk materiaal zijn de buitenkozijnen gemaakt? Hout grotendeels. Klein raam badkamer 1e verdieping kunststof

b.
Wanneer zijn de buitenkozijnen, ramen en deuren voor het laatst geschilderd? Niet bekend
Is dit gebeurd door een erkend schildersbedrijf? Nee

c.
Functioneren alle scharnieren en sloten? Ja

d.
Zijn voor alle afsluitbare deuren, ramen etc. sleutels aanwezig? Ja

e.
Is er sprake van isolerende beglazing? Ja
Zo ja, welk type glas HR++
Is er sprake van isolerende beglazing in de gehele woning? Nee
Zo nee, welke ramen zijn niet geïsoleerd? Bovenlicht voorgevel begane grond

f.
Is er bij isolerende beglazing sprake van condensvorming tussen het glas? Ja
Zo ja, waar? Badkamer begane grond

VLOEREN, PLAFONDS EN WANDEN

a.
Is er sprake (geweest) van vochtdoorslag of optrekkend vocht op de vloeren, plafonds en/of wanden? Ja
Zo ja, waar? Aansluiting uitbouw keuken en bestaande woning. Is inmiddels verholpen door gevel te impregneren.

b.	Is er sprake (geweest) van schimmel vorming op de vloeren, plafonds en/of wanden?	Nee
c.	Zijn er (gerepareerde) of (verborgen) scheuren en/of beschadigingen in/aan vloeren, plafonds en/of wanden aanwezig?	Nee
d.	Hebben zich in het verleden problemen voorgedaan met de afwerkingen?	Nee
e.	Is er sprake (geweest) van gebreken aan de vloerconstructie, zoals scheve, doorbuigende, krakende, beschadigde en/of aangetaste vloerdelen?	Nee
f.	Is er sprake van vloerisolatie?	Ja
	Zo ja, wanneer heeft de isolatie van de vloer plaatsgevonden en met welk isolatiemateriaal?	Aanbouw rechterzijde woning is bij de bouw in 2001 geïsoleerd. De oude delen van de woning vermoedelijk niet.
	Heeft u een certificaat of bewijs van het na-isoleren?	Nee
	Is er sprake van volledige isolatie?	Nee
	Zo nee, welke delen zijn er <u>niet</u> geïsoleerd?	Aanbouw rechterzijde woning is bij de bouw in 2001 geïsoleerd. De oude delen van de woning vermoedelijk niet.

FUNDERING, KRUIPRUIMTE EN KELDER

a.	Is er sprake (geweest) van gebreken aan de fundering?	Nee
b.	Is de kruipruimte toegankelijk?	Nee
	Is de kruipruimte droog?	Ja
c.	Is er sprake van vochtdoorslag door de kelderwand?	Nee

d.

Is de grondwaterstand in de afgelopen jaren waarneembaar gewijzigd of is er sprake van wateroverlast geweest? Nee

INSTALLATIES

a.

Wat voor warmte-installatie(s) is/zijn er aanwezig in de woning? CV
Is/zijn de installatie(s) eigendom? Ja
Merk van de installatie(s) Intergas
Type(nummer) van de installatie(s) Kompact HRE A 36.30
Installatiedatum van de installatie(s) Januari 2023
Op welke datum is/zijn deze installatie(s) voor het laatst onderhouden? 23-01-2023
Is het onderhoud uitgevoerd door een erkend bedrijf? Ja
Zo ja, door wie? Saman

b.

Zijn er de afgelopen tijd zaken opgevallen ten aanzien van de installatie(s)? Nee

c.

Zijn er radiatoren die niet warm worden? Nee

d.

Zijn er radiatoren of (water)leidingen die lekken? Nee

e.

Zijn er radiatoren of (water)leidingen die ooit zijn bevroren? Nee

f.

Heeft u vloerverwarming in de woning? Ja
Zo ja, betreft dit elektrische vloerverwarming, vloerverwarming met warm water of anders? - Warm water

g.

Zijn er vertrekken die niet (goed) warm worden? Nee

h.

Heeft de woning zonnepanelen die uw eigendom zijn?	Ja
Zo ja, blijven de zonnepanelen achter?	Ja
Heeft de woning zonnepanelen die worden gehuurd of geleased?	Nee

Zonnepanelen in eigendom

Hoeveel zonnepanelen zijn er aanwezig?	8
Wat is de capaciteit van één zonnepaneel?	370 Wp
Functioneren alle zonnepanelen?	Ja
Wat is het merk/ type van de zonnepanelen?	Solar Edge
Maakt u gebruik van een app om de opbrengst van de zonnepanelen te bekijken? Ja	
Zo ja, welke?	mySolarEdge
In welk jaar zijn de zonnepanelen geplaatst?	2023
Door wie zijn de zonnepanelen geplaatst?	Saman
Is de btw over het aankoopbedrag teruggevraagd van de belastingdienst?	Ja
Hoeveel stroom heeft u het afgelopen jaar opgewekt?	3300 kWh
In welk jaar heeft u deze stroom opgewekt?	Jaar 2023
Hoe lang zit er nog fabrieksgarantie op de zonnepanelen?	Onbekend
Zijn de zonnepanelen aangeschaft met subsidie?	Nee

i.

In welk jaar zijn voor het laatst de aanwezige schoorsteenkanalen/rookgasafvoeren geveegd/gereinigd?	N.v.t.
--	--------

j.

Wanneer heeft u de aanwezige schoorsteenkanalen voor het laatst gebruikt?	N.v.t.
Is de trek van aanwezige schoorsteenkanalen goed?	Niet bekend

k.

Zijn er onderdelen van de elektrische installatie vernieuwd?	Nee
Zijn er gebreken aan de elektrische installatie?	Nee

l.

Is er een laadpaal aanwezig voor een elektrische auto?	Nee
--	-----

m.

Is er mechanische ventilatie of een soortgelijk systeem aanwezig?	Nee
---	-----

n.	Is er een domoticasysteem of een soortgelijk systeem aanwezig?	Nee
o.	Zijn er rookmelders op ieder verdieping aanwezig?	Nee
SANITAIR, RIOLERING EN KEUKEN		
a.	Zijn er beschadigingen aan wastafels, douche, bad, toiletten, gootstenen en kranen?	Nee
b.	Hoe oud is de badkamer ongeveer?	Badkamer begane grond 2001, 1e verdieping 2008/2009
c.	Lopen de afvoeren van wastafels, douche, bad, toiletten, gootstenen en kranen goed door?	Ja
d.	Is de woning aangesloten op het gemeentelijke riool?	Ja
e.	Zijn er gebreken (geweest) aan de riolering, zoals breuken, stankoverlast, lekkages, etc.?	Nee
f.	Is er een andere voorziening, zoals een septictank, beerput of dergelijk aanwezig?	Nee
g.	Van welk jaar dateert de keukenopstelling ongeveer?	2006
h.	Van welk jaar dateert de inbouwapparatuur ongeveer?	2006
	Functioneert alle inbouwapparatuur?	Ja

i.
Heeft u een kokend water kraan? Nee

DIVERSEN

a.
Wat is het bouwjaar van de woning? 1974

b.
Zijn er asbesthoudende materialen in/op de woning/bijgebouw(en) aanwezig? Ja
Zo ja, welke en waar? Pijp bij cv op zolder

c.
Blijft er in de woning zeil achter, al dan niet vastgelijmd, dat is aangeschaft tussen 1955 en 1982? Nee

d.
Is er sprake van loden leidingen in de woning? Nee

e.
Is er een Japanse duizendknoop aanwezig in de tuin? Nee

f.
Is er in puin/asbest afval in de grond/tuin aanwezig? Nee

g.
Heeft u elders lekkages gehad? Nee

h.
Is de grond verontreinigd? Nee

i.
Is er een olietank aanwezig of aanwezig geweest? Nee

j.
Is er sprake van overlast door ongedierte in of (rond)om de woning? Nee

k.	Is de woning aangetast door houtworm, boktor, ander ongedierte of zwam?	Nee
l.	Is er sprake van chlorideschade (betonrot)?	Nee
m.	Hebben er verbouwingen en/of bijbouwingen plaatsgevonden in en/of om de woning?	Ja
	Zo ja, welke ver-/bijbouwingen, in welk jaartal en door welk bedrijf zijn deze uitgevoerd?	Aanbouw rechterzijde woning in 2001 door Bouwbedrijf Van der Linde Uitbouw achterzijde woning in 2006 door Bouwbedrijf Van Gilst
n.	Zijn er verbouwingen of uitbreidingen uitgevoerd zonder omgevingsvergunning (voorheen bouwvergunning)?	Nee
o.	Is er sprake van glasvezel internet?	Nee
p.	Bent u in het bezit van een definitief energieprestatiecertificaat/energielabel?	Ja
	Zo ja, welke label?	C

VASTE LASTEN

a.	Hoeveel betaalde u voor de laatste aanslag onroerendezaakbelasting?	€ 370
	Belastingjaar	2024
b.	Wat is de WOZ-waarde?	€ 321000
	Peiljaar	2023
c.	Hoeveel betaalde u voor de laatste aanslag waterschapslasten?	€ 400
	Belastingjaar	2024

Datum: 15 april 2024

Jonkerstraat 20, 4458BP te 'S-HEER ARENSKERKE

d.

Hoeveel betaalde u voor de laatste aanslag gemeentelijke belastingen? € 500

Belastingjaar

e. Welke voorschotbedragen betaalt u maandelijks aan de nutsbedrijven?

Gas € 110

Elektra € 30

Water € 20

Stadsverwarming €

Anders €

Wat is uw jaarverbruik voor gas/ elektriciteit en water?

Gas 1100 m3

Elektriciteit hoog -500 kWh

Elektriciteit laag -500 kWh

Elektriciteit totaal -1000 kWh

Water 100 m3

Stadsverwarming GJ

Anders

Met hoeveel bewoners bewoonde u de woning? Aantal 1 Bewoners

f.

Zijn er lease- en/of huurkoopcontracten? Nee

g. Als er sprake is van erfpacht of opstalrecht

Hoe hoog is dan de canon per jaar? €

Heeft u alle canons betaald? N.v.t.

Is de canon afgekocht? N.v.t.

h.

Heeft u alle gemeentelijke belastingen die u verschuldigd bent al betaald? Nee

Zijn er variabele bedragen voor gemeenschappelijke poorten, inritten of terreinen? Nee

i.

Heeft u, om in de straat te parkeren, een parkeervergunning nodig? Nee

GARANTIES

Zijn er lopende onderhoudscontracten en/of garantieregelingen overdraagbaar Nee
aan de koper?

NADERE INFORMATIE

Energie­label woningenRegistratienummer
904936995Datum registratie
21-03-2024Geldig tot
19-03-2034Status
Definitief

Deze woning heeft energie­label

C



Isolatie	Installaties	Hoofdsysteem	Verbetering aanbevolen?
1 Gevels	7 Verwarming	HR-107 ketel	<input type="checkbox"/> ja
2 Gevelpanelen	8 Warm water	Combiketel	<input type="checkbox"/> ja
3 Daken	9 Zonneboiler	Niet aanwezig	<input type="checkbox"/> ja
4 Vloeren	10 Ventilatie	Natuurlijke ventilatie via ramen en/of roosters	<input type="checkbox"/> ja
5 Ramen	11 Koeling	Niet aanwezig	<input checked="" type="checkbox"/> nee <input type="checkbox"/> ja
6 Buitendeuren	12 Zonnepanelen	Aanwezig	<input checked="" type="checkbox"/> nee <input type="checkbox"/> ja

Deze woning wordt verwarmd via een aardgas­aansluiting

Warmtebehoefte in de wintermaanden	Risico op hoge binnentemperaturen in de zomermaanden	Aandeel hernieuwbare energie
<input type="checkbox"/> Laag <input checked="" type="checkbox"/> Gemiddeld <input type="checkbox"/> Hoog	<input type="checkbox"/> Laag <input checked="" type="checkbox"/> Hoog	6,1 %

Toelichtingen en aanbevelingen vindt u op pagina 2 en verder

Over deze woning


Adres

Jonkerstraat 20
4458BP 's-Heer Arendskerke
BAG-ID: 0664010000006805

Detailaanduiding

Woningtype
Hoekwoning

Bouwjaar 1974
Compactheid 2,03
Vloeroppervlakte 147 m²

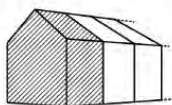

Opmamedetails

Naam

P.H. Moree

Examnummer

55151912

Certificaathouder

BuildingLabel B.V.

Inschrijfnummer

SKGIKOB 013038

KvK-nummer

39090359

Certificerende instelling

SKGIKOB

Soort opname

Basisopname




Kadasterkaart

Kadastrale kaart

Uw referentie: 4458BP 20



12345	Deze kaart is noordgericht	Schaal 1: 500		
25	Perceelnummer	Kadastrale gemeente		Goes
—	Huisnummer	Sectie		H
—	Vastgestelde kadastrale grens	Perceel	3370	
—	Voorlopige kadastrale grens			
—	Administratieve kadastrale grens			
—	Bebouwing			

Voor een eensluitend uittreksel, geleverd op 23 februari 2024
De bewaarder van het kadaster en de openbare registers

Aan dit uittreksel kunnen geen betrouwbare maten worden ontleend.
De Dienst voor het kadaster en de openbare registers behoudt zich de intellectuele eigendomsrechten voor, waaronder het auteursrecht en het databankenrecht.



's-H. Arendskerke

In het hart van Zeeland, kort nabij Goes, is 's-Heer Arendskerke gelegen. Een gemoedelijk dorp met een actief verenigingsleven. Zo is er een voetbal- en tennisclub. Aan de rand van het dorp vindt u de horecagelegenheid de Panhoeve, waar u zowel binnen als op het heerlijke terras buiten kunt genieten van een hapje en drankje. Tevens beschikt 's-Heer Arendskerke over een medisch centrum en is hier de huisarts gevestigd voor de omliggende dorpen.

's-Heer Arendskerke is op korte afstand gelegen van Goes (ca. 5 minuten autorijden). Hier vindt u alle voorzieningen die u nodig heeft. Ook met de fiets is het prima te doen door zeer goede aansluitingen en fietspaden. U woont hier heerlijk dorps met alle stedelijke gemakken binnen handbereik.



U HEEFT DE WONING BEKEKEN, EN DAN...

We hopen dat u een goede eerste indruk heeft gekregen van het pand wat u heeft bezichtigd! Hoe gaat het nu verder? Als u meer interesse heeft, kunnen we een afspraak maken voor een tweede bezichtiging. Tijdens zo'n tweede bezichtiging zult u weer nieuwe dingen zien, zodat u een duidelijke keuze kunt maken. Hieronder staat nog wat uitleg over een aantal begrippen:

Bouwkundige keuring

Er bestaat een mogelijkheid de woning te laten keuren door een onafhankelijk bouwkundig bureau. Aan die keuring is ook een bouwkundige garantie verbonden. Vraagt u naar de tarieven bij de makelaars of ons kantoor.

Financiering van de woning

Onder de naam Faasse & Fermont Hypotheken en Verzekeringen bieden wij u advies op het gebied van hypotheeken, schade- en levensverzekeringen en overige financiële diensten. Wij zijn daarbij volledig onafhankelijk en hebben de mogelijkheid bij de meeste geldverstrekkers en verzekeraars producten te sluiten. Ook als u al een gesprek met een andere hypotheekadviseur of bank heeft gehad, bieden we u graag vrijblijvend een second opinion aan.

Een optie nemen?

Een optie kunt u niet nemen. U kunt om een optie vragen. In de regel worden opties voor maximaal een week verleend. In andere branches liggen prijs en voorwaarden vast bij opties (zoals op de aandelenbeurs). Wij beschouwen een optie als een tijdsperiode, waarin de verkoper toezegt niet aan een ander te zullen verkopen.

Wat houdt de vraagprijs in

Juridisch gezien is de vraagprijs niets anders dan de uitnodiging tot het doen van een bod. Als u de vraagprijs biedt, bent u niet automatisch koper. De verkoper zal eerst akkoord moeten geven. Een verkoper mag zijn prijs in de onderhandeling zelfs verhogen.

Het doen van een bod

Als u een bod doet, moet u ook eventuele randvoorwaarden aangeven. Uiteraard is de prijs erg belangrijk, maar andere voorwaarden moeten ook worden vermeld, zoals eventuele ontbindende voorwaarden inzake financiering en de leverdatum. U bent pas in onderhandeling als er een tegenbod komt.

Bedenktijd

Een koper heeft 3 dagen bedenktijd. Wij zullen daarom een bewijs van ontvangst van de koopakte laten tekenen door de koper. Een koper kan zich tijdens de 3 dagen bedenktijd zonder opgave van enige reden terugtrekken van een koop. De bedenktijd geldt niet voor de verkoper.

Bankgarantie

Om de verkoper voldoende zekerheid te verschaffen dat een koper ook daadwerkelijk de woning zal afnemen, wordt er door ons als voorwaarde voor de koopovereenkomst de eis van een bankgarantie van 10 procent van de koopsom gesteld. In plaats van de bankgarantie kan het bedrag van de bankgarantie ook bij de notaris worden gestort.

Rechten en verplichtingen uit vorige akte

In de op te maken koopovereenkomst wordt verwezen naar rechten en verplichtingen uit de voorgaande eigendomsakte, die, voor zover nodig, deel uit maken van de nieuwe overeenkomst. Deze akte ligt ter inzage op ons kantoor.

Koopakte

De koopakte wordt opgesteld op basis van het model dat is ontwikkeld door de Consumentenbond, Vereniging Eigen Huis en de NVM..

Rechtsgeldige koopovereenkomst pas ná ondertekening
Een mondelinge overeenstemming tussen de particuliere verkoper en de particuliere koper is niet rechtsgeldig. Met andere woorden: er is geen koop. Er is pas sprake van een rechtsgeldige koop als de particuliere verkoper en de particuliere koper de koopovereenkomst hebben ondertekend. Dit vloeit voort uit artikel 7:2 Burgerlijk Wetboek. Een bevestiging van de mondelinge overeenstemming per e-mail of een toegestuurd concept van de koopovereenkomst wordt overigens niet gezien als een 'ondertekende koopovereenkomst'. Als uw vraag nog niet beantwoord is, kunt u ons altijd bellen. Als u geen interesse meer heeft, horen we dat ook graag van u. Wij kunnen dan de eigenaar van de woning in kennis stellen. Zij zijn ook benieuwd naar uw reactie. En misschien kunnen wij u helpen bij het zoeken naar een andere woning.

Aan deze brochure kunnen geen rechten worden ontleend.



Maak gebruik van een gratis en vrijblijvende waardebeoordeling!

U heeft interesse in deze woning.

Waarschijnlijk heeft u veel vragen bij het kopen van een woning / verkopen van uw eigen woning.

de belangrijkste vraag is:

"Wat is mijn woning waard?"

Wij komen graag met u in contact om een afspraak te maken voor een gratis en vrijblijvende waardebeoordeling.

Faasse & Fermont
De vastgoedrealisten



Een bod uitbrengen?

Om het biedingstraject zo transparant mogelijk te laten verlopen werken wij met het digitale systeem 'MijnHuiszaken'

Bij het bezichtigen van de woning heeft u van ons een e-mail ontvangen met een uitnodiging om een account aan te maken. (Mocht u deze mail niet meer hebben, neem dan contact met ons op.)

Hierin klikt u op: 'Klik hier om uw account te voltooien'

- Maak een account aan met uw e-mail adres en een wachtwoord
- Vervolgens kunt u inloggen met uw eigen account
- Klik rechtsboven op "Mijn account" en vervolgens op "Mijn aankoop"
- Via de knop "Doe een bod", kunt u uw bod en alle aanvullende gegevens invullen.
- Uw bod wordt realtime gedeeld met de verkoper.
- Na het sluiten van het biedingstraject nemen wij contact met u op om de uitslag te bespreken

Faasse & Fermont

Frans den Hollanderlaan 12, 4461 HN Goes | Oostperkweg 3, 4332 SB Middelburg
T 0113 250 555 / 0118 727 000 | info@faasse-fermont.nl | www.faasse-fermont.nl

