



Jachthuisstraat 10, KLOETINGE
€ 699.000,- k.k.

Faasse & Fermont



Woningen

Nieuwbouw

Hypotheeken & verzekeringen

Bedrijfsonroerend goed

Kenmerken en gegevens

Bouw

Soort woonhuis	Eengezinswoning
Soort bouw	Bestaande bouw
Bouwjaar	1855
Soort dak	Zadeldak

Oppervlakten en inhoud

Gebruiksoppervlakten

Wonen	236 m ²
Perceel	676 m ²
Inhoud	904 m ³

Indeling

Aantal kamers	4
Aantal badkamers	2
Badkamervoorzieningen	Douche, bad, wastafel, wastafelmeubel
Aantal woonlagen	2

Energie

Definitief energielabel	D
Isolatie	dakisolatie, muurisolatie, vloerisolatie
Verwarming	c.v.-ketel
Cv-ketel	Nefit

Kadastrale gegevens

KLOETINGE
Kloetinge, Sectie: A,
Nummer: 3102

Kadastrale kaart

Oppervlakte	676 m ²
Eigendomssituatie	Volle eigendom

Buitenruimte

Ligging	aan rustige weg, beschutte ligging, in centrum
Tuin	achtertuin
Tuin breedte	23 m
Tuin diepte	22 m
Ligging tuin	Zuid

Omschrijving

Sommige huizen hebben een ziel. Jachthuisstraat 10 is zo'n huis.

Dit bijzondere rijksmonument ontstond ooit uit drie kleinere woningen en ademt nog altijd de sfeer van vroeger, gecombineerd met het comfort van nu. Gelegen in het hart van het geliefde Kloetinge, op fietsafstand van Goes, biedt deze woning een zeldzame combinatie van karakter, ruimte en rust.

Met circa 236 m² woonoppervlakte voelt dit huis royaal en uitnodigend. De zeven kamers, waarvan vier slaapkamers, geven alle vrijheid om te wonen zoals u dat wilt. Of dat nu met een groot gezin is, met ruimte om thuis te werken, voor mantelzorg of zelfs voor een Bed & Breakfast. Dit is een huis dat zich moeiteloos aanpast aan verschillende levensfasen.

Door de jaren heen is de woning met zorg gerenoveerd, waarbij de authentieke elementen gekoesterd zijn. Balkenplafonds, paneeldeuren, plavuizenvloeren en karakteristieke 9-ruitsramen zorgen voor een warme, bijna tijdloze uitstraling. Tegelijkertijd is de woning grotendeels geïsoleerd en aangepast aan hedendaags wooncomfort.

Goes met al haar voorzieningen ligt op slechts enkele kilometers afstand. Toch voelt het hier alsof de tijd even vertraagt. En wanneer u de behoefte heeft om verder weg te gaan, zijn Antwerpen, Breda en Rotterdam binnen circa 50 minuten bereikbaar. Ook Zeeuws-Vlaanderen ligt dankzij de Westerscheldetunnel binnen handbereik.

Indeling

Begane grond

Via de entree van huisnummer 8 komt u binnen in een royale hal, waar direct de ruimte en het karakter van de woning voelbaar zijn. Vanuit hier heeft u toegang tot het toilet en de inpandige garage of werkplaats van circa 20 m².

Aan het einde van de hal ligt de grote, tuingerichte woonkeuken. Een lichte en levendige plek waar het dagelijkse leven zich vanzelf afspeelt, met uitzicht op de prachtige tuin. De keuken is eenvoudig en biedt de perfecte basis om geheel naar eigen wens te moderniseren.

Aan de straatzijde bevindt zich een gezellige werk- of speelkamer. Vanuit deze ruimte loopt u door naar de L-vormige woonkamer met openslaande deuren naar de tuin. De woonkamer nodigt uit tot lange avonden bij de eettafel aan de voorzijde en ontspannen momenten in de zithoek aan de tuinkant, waar binnen en buiten naadloos in elkaar overlopen.

Via de woonkamer bereikt u de hal van huisnummer 10. Hier bevinden zich een tweede toilet, de meterkast en een eenvoudige badkamer met douche en wastafel. Daarnaast ligt een comfortabele slaapkamer van circa 15 m² met vaste kast en uitzicht op het groen van de tuin. Aangrenzend is een inpandige berging met cv-opstelling en wasmachineaansluiting.




























Plattegrond




Aan de plattegronden kunnen geen rechten worden ontleend
© Zibber www.zibber.nl

Plattegrond

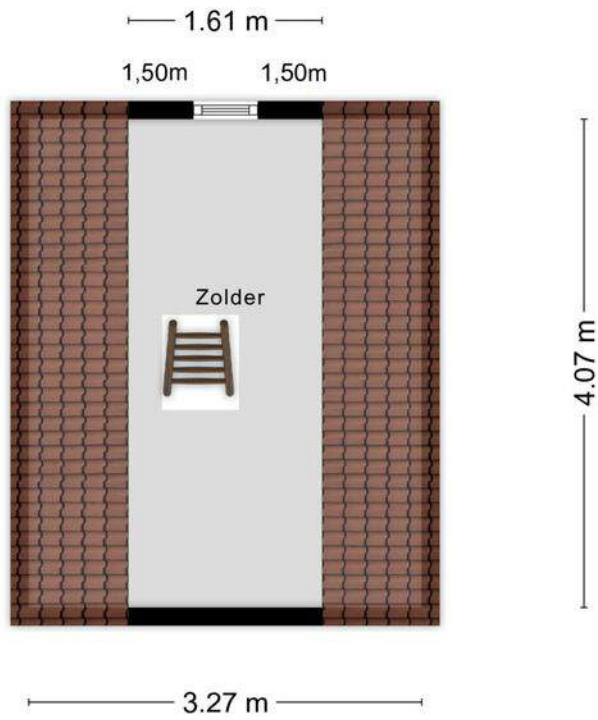

Aan de plattegronden kunnen geen rechten worden ontleend
© Zibber www.zibber.nl

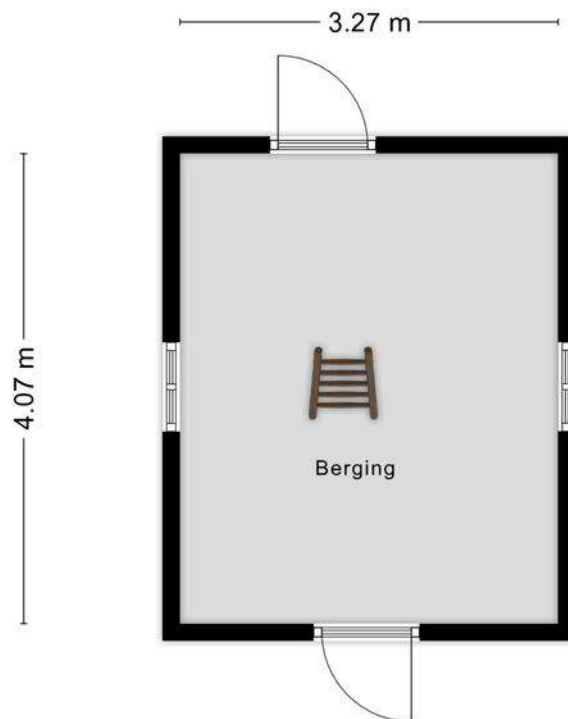



Aan de plattegronden kunnen geen rechten worden ontleend
© Zibber www.zibber.nl

Kadasterkaart

Kadastrale kaart

Uw referentie: 4481AL 10

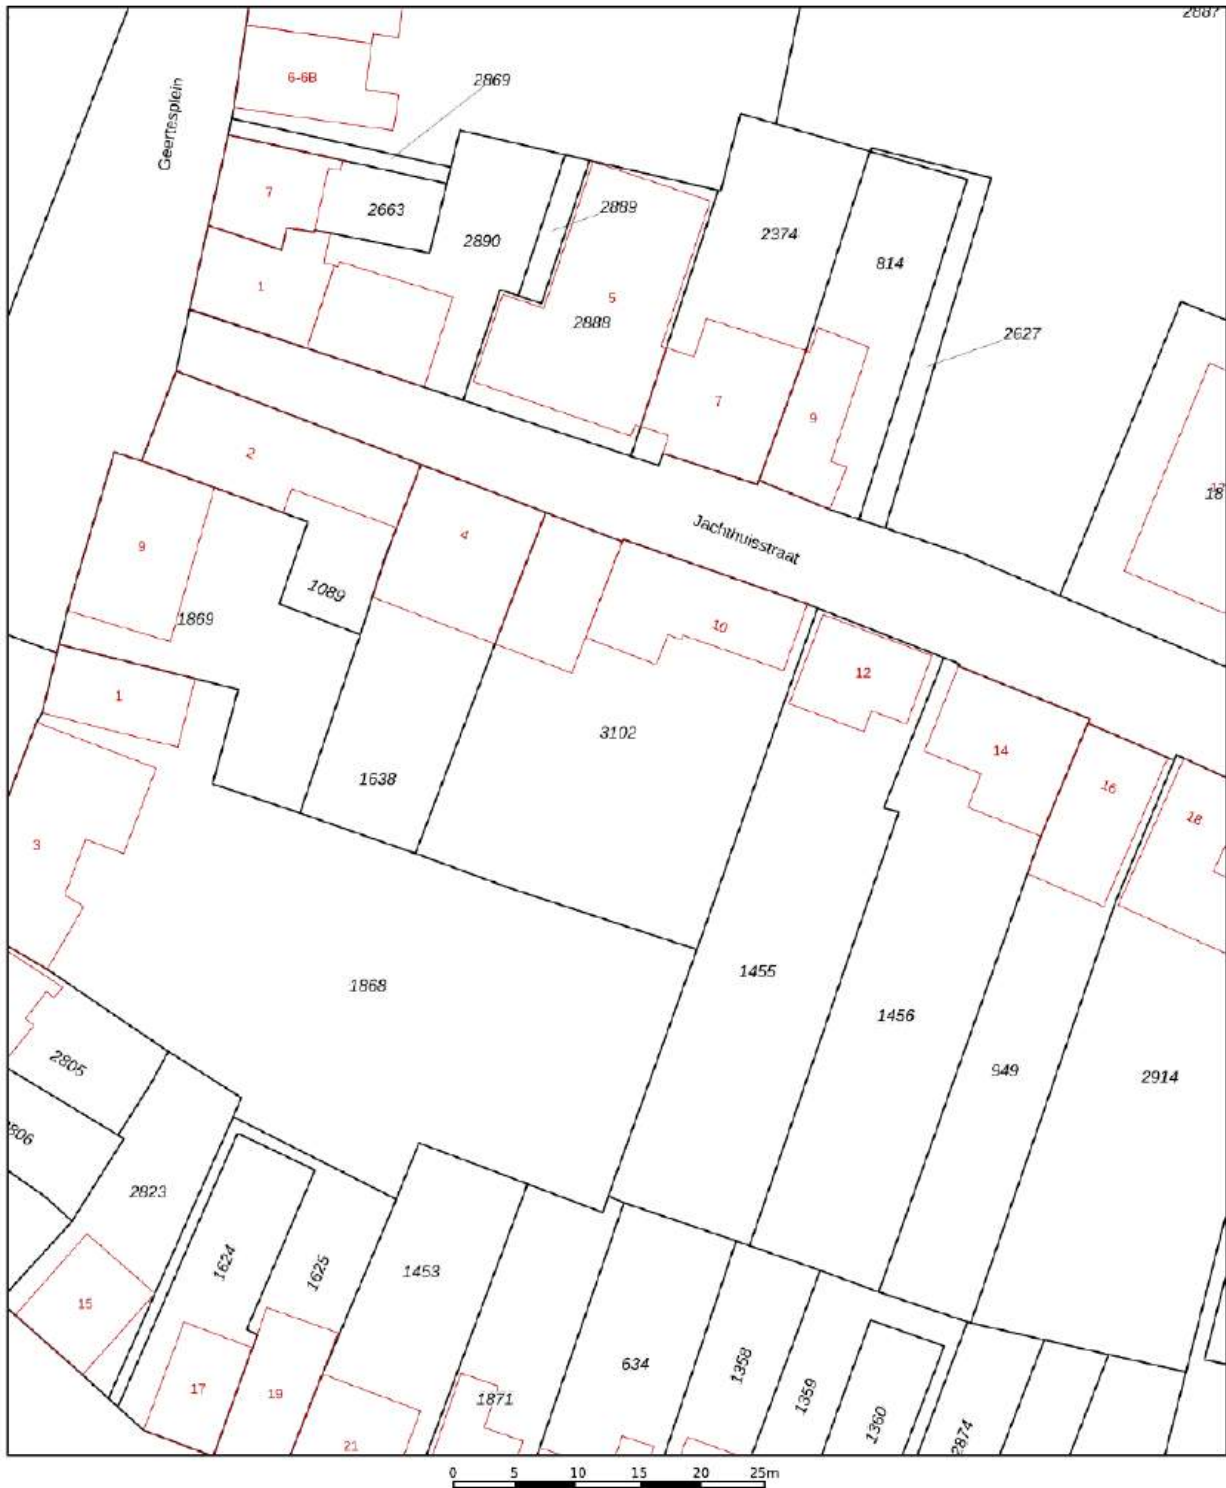

12345	Deze kaart is noordgericht	Schaal 1: 500	
25	Perceelnummer	Kadastrale gemeente Kloetinge	
—	Huisnummer	Sectie A	
—	Vastgestelde kadastrale grens	Perceel 3102	
—	Voorlopige kadastrale grens	Aan dit uittreksel kunnen geen betrouwbare maten worden ontleend. De Dienst voor het kadaster en de openbare registers behoudt zich de intellectuele eigendomsrechten voor, waaronder het auteursrecht en het databankenrecht.	
—	Administratieve kadastrale grens		
—	Bebouwing		

Voor een eensluidend uittreksel, geleverd op 27 januari 2026
De bewaarder van het kadaster en de openbare registers



Kloetinge

Het ringdorp Kloetinge is één van de oudste dorpen van het eiland Zuid-Beveland.

Het pittoresk dorpje ligt in de gemeente Goes en telt ongeveer 3150 inwoners. Kloetinge grenst direct aan de stad Goes, en dit maakt het ook zo een geliefde plek om te wonen; het dorpse karakter maar met alle voorzieningen die de stad te bieden heeft binnen handbereik. Kloetinge heeft zelf ook de nodige voorzieningen zoals een bakker met buurtsupermarkt, een basisschool en een actief verenigingsleven.

Het centrum van het rustieke dorp met zijn statige boerderijen wordt gedomineerd door de fraaie gotische Geerteskerk. Dat Kloetinge vroeger een landbouwgemeenschap was, is nog te zien aan prachtige boerderijen en bijvoorbeeld de veedrinkput op het Marktveld. Vanuit Kloetinge is er een goede aansluiting op de snelweg A58.



U HEEFT DE WONING BEKEKEN, EN DAN...

We hopen dat u een goede eerste indruk heeft gekregen van het pand wat u heeft bezichtigd! Hoe gaat het nu verder? Als u meer interesse heeft, kunnen we een afspraak maken voor een tweede bezichtiging. Tijdens zo'n tweede bezichtiging zult u weer nieuwe dingen zien, zodat u een duidelijke keuze kunt maken. Hieronder staat nog wat uitleg over een aantal begrippen:

Bouwkundige keuring

Er bestaat een mogelijkheid de woning te laten keuren door een onafhankelijk bouwkundig bureau. Aan die keuring is ook een bouwkundige garantie verbonden. Vraagt u naar de tarieven bij de makelaars of ons kantoor.

Financiering van de woning

Onder de naam F&F Hypotheken en Verzekeringen bieden wij u advies op het gebied van hypotheken, schade- en levensverzekeringen en overige financiële diensten. Wij zijn daarbij volledig onafhankelijk en hebben de mogelijkheid bij de meeste geldverstrekkers en verzekeraars producten te sluiten. Ook als u al een gesprek met een andere hypotheekadviseur of bank heeft gehad, bieden we u graag vrijblijvend een second opinion aan.

Een optie nemen?

Een optie kunt u niet nemen. U kunt om een optie vragen. In de regel worden opties voor maximaal een week verleend. In andere branches liggen prijs en voorwaarden vast bij opties (zoals op de aandelenbeurs). Wij beschouwen een optie als een tijdsperiode, waarin de verkoper toezegt niet aan een ander te zullen verkopen.

Wat houdt de vraagprijs in

Juridisch gezien is de vraagprijs niets anders dan de uitnodiging tot het doen van een bod. Als u de vraagprijs biedt, bent u niet automatisch koper. De verkoper zal eerst akkoord moeten geven. Een verkoper mag zijn prijs in de onderhandeling zelfs verhogen.

Het doen van een bod

Als u een bod doet, moet u ook eventuele randvoorwaarden aangeven. Uiteraard is de prijs erg belangrijk, maar andere voorwaarden moeten ook worden vermeld, zoals eventuele ontbindende voorwaarden inzake financiering en de leverdatum. U bent pas in onderhandeling als er een tegenbod komt.

Bedenktijd

Een koper heeft 3 dagen bedenktijd. Wij zullen daarom een bewijs van ontvangst van de koopakte laten tekenen door de koper. Een koper kan zich tijdens de 3 dagen bedenktijd zonder opgave van enige reden terugtrekken van een koop. De bedenktijd geldt niet voor de verkoper.

Bankgarantie

Om de verkoper voldoende zekerheid te verschaffen dat een koper ook daadwerkelijk de woning zal afnemen, wordt er door ons als voorwaarde voor de koopovereenkomst de eis van een bankgarantie van 10 procent van de koopsom gesteld. In plaats van de bankgarantie kan het bedrag van de bankgarantie ook bij de notaris worden gestort.

Rechten en verplichtingen uit vorige akte

In de op te maken koopovereenkomst wordt verwezen naar rechten en verplichtingen uit de voorgaande eigendomsakte, die, voor zover nodig, deel uit maken van de nieuwe overeenkomst. Deze akte ligt ter inzage op ons kantoor.

Koopakte

De koopakte wordt opgesteld op basis van het model dat is ontwikkeld door de Consumentenbond, Vereniging Eigen Huis en de NVM..

Rechtsgeldige koopovereenkomst pas ná ondertekening
Een mondelinge overeenstemming tussen de particuliere verkoper en de particuliere koper is niet rechtsgeldig. Met andere woorden: er is geen koop. Er is pas sprake van een rechtsgeldige koop als de particuliere verkoper en de particuliere koper de koopovereenkomst hebben ondertekend. Dit vloeit voort uit artikel 7:2 Burgerlijk Wetboek. Een bevestiging van de mondelinge overeenstemming per e-mail of een toegestuurd concept van de koopovereenkomst wordt overigens niet gezien als een 'ondertekende koopovereenkomst'. Als uw vraag nog niet beantwoord is, kunt u ons altijd bellen. Als u geen interesse meer heeft, horen we dat ook graag van u. Wij kunnen dan de eigenaar van de woning in kennis stellen. Zij zijn ook benieuwd naar uw reactie. En misschien kunnen wij u helpen bij het zoeken naar een andere woning.

De informatie is met zorg samengesteld, maar door Faasse & Fermont wordt echter geen enkele aansprakelijkheid aanvaard voor enige onvolledigheid, onjuistheid of anderszins, dan wel de gevolgen daarvan. Alle opgegeven maten en oppervlakten zijn indicatief. De objecten worden opgemeten volgens de Meetinstructie welke is gebaseerd op de NEN2580. De Meetinstructie is bedoeld om een meer eenduidige manier van meten toe te passen voor het geven van een indicatie van de gebruiksoppervlakte. De Meetinstructie sluit verschillen in meetuitkomsten niet volledig uit, door bijvoorbeeld interpretatieverschillen, afrondingen of beperkingen bij het uitvoeren van de meting.



Maak gebruik van een gratis en vrijblijvende waardebeoordeling!

U heeft interesse in deze woning.

Waarschijnlijk heeft u veel vragen bij het kopen van een woning / verkopen van uw eigen woning.

De belangrijkste vraag is:

"Wat is mijn woning waard?"

Wij komen graag met u in contact om een afspraak te maken voor een gratis en vrijblijvende waardebeoordeling.

Faasse & Fermont
De vastgoedrealisten



Een bod uitbrengen?

Om het biedingstraject zo transparant mogelijk te laten verlopen werken wij met het digitale systeem 'MijnHuiszaken'

Bij het bezichtigen van de woning heeft u van ons een e-mail ontvangen met een uitnodiging om een account aan te maken. (Mocht u deze mail niet meer hebben, neem dan contact met ons op.)

Hierin klikt u op: 'Klik hier om uw account te voltooien'

- Maak een account aan met uw e-mail adres en een wachtwoord
- Vervolgens kunt u inloggen met uw eigen account
- Klik rechtsboven op "Mijn account" en vervolgens op "Mijn aankoop"
- Via de knop "Doe een bod", kunt u uw bod en alle aanvullende gegevens invullen.
- Uw bod wordt realtime gedeeld met de verkoper.
- Na het sluiten van het biedingstraject nemen wij contact met u op om de uitslag te bespreken.

Faasse & Fermont

Frans den Hollanderlaan 12, 4461 HN Goes | Oostperkweg 3, 4332 SB Middelburg
T 0113 250 555 / 0118 727 000 | info@faasse-fermont.nl | www.faasse-fermont.nl

